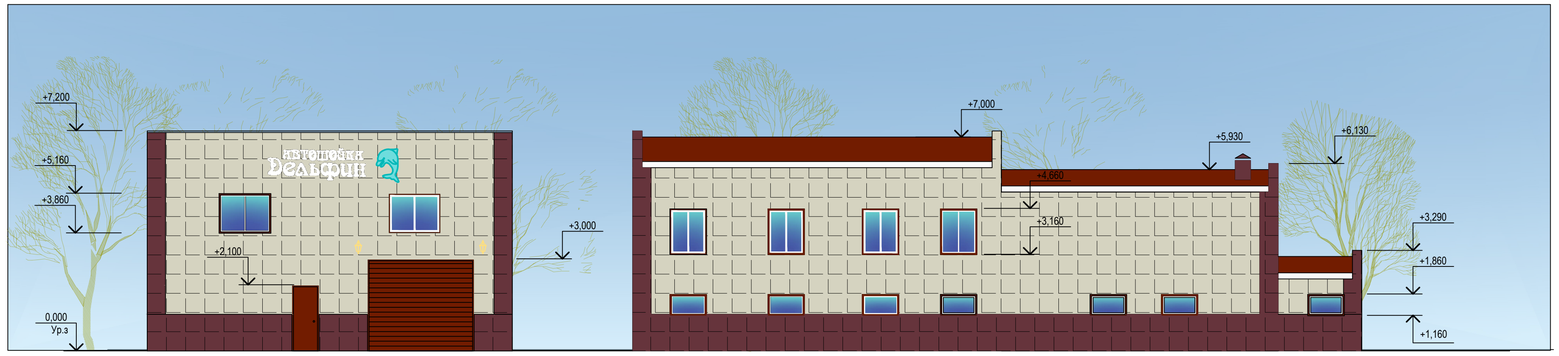

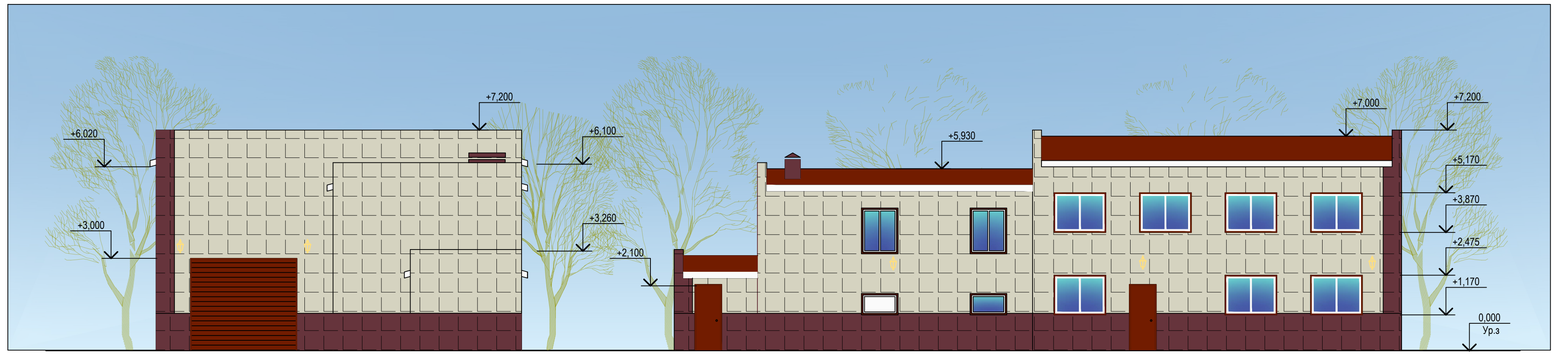

План 1-го этажа

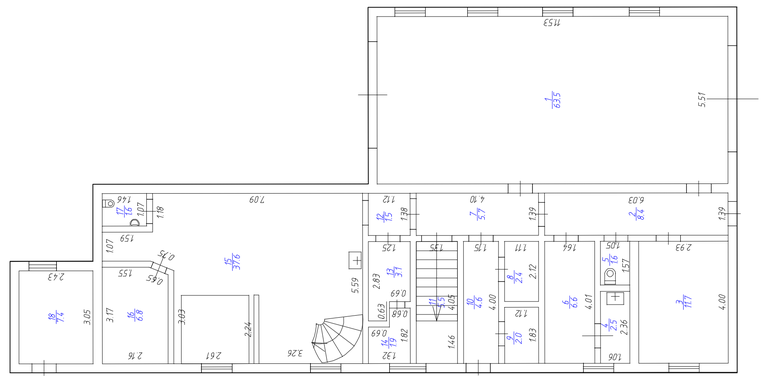

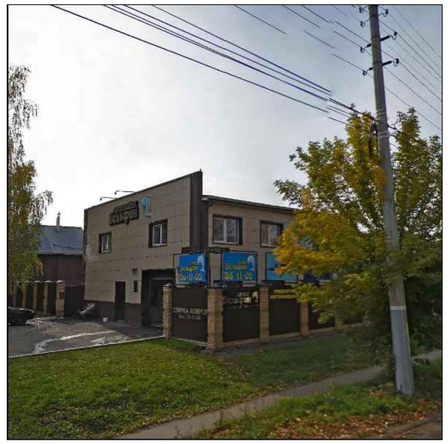

План 2-го этажа

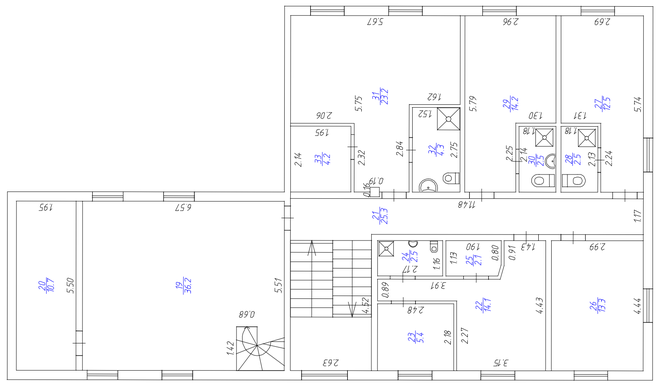

Экспликация зданий и сооружений

Номер на плане	Наименование	Координаты квадрата сетки
1	Автомойка сауна "Дельфин"	
2	Площадка отдыха	
3	Существующий жилой дом	

Согласовано

Взам. инв. №

Подпись и дата

Инв. № подл.

Формат А1