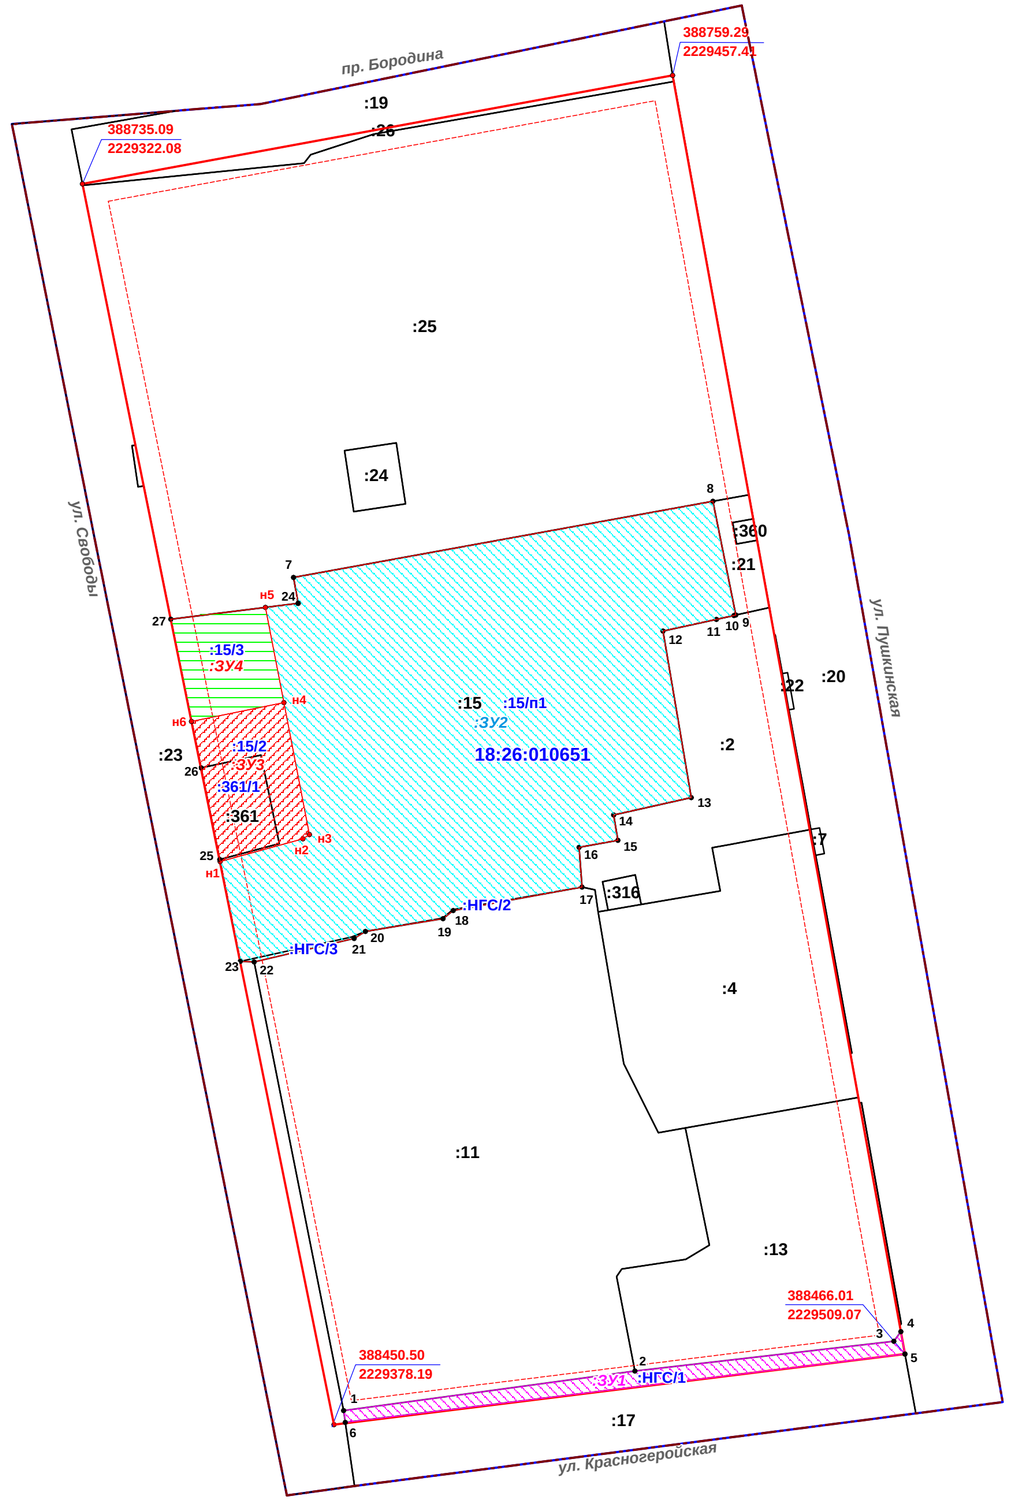

Приложение 1

Образуемые земельные участки

Обозначение	Адрес (местоположение)	Площадь, кв.м	Вид разрешенного использования
:ЗУ1	в 10 м на юго-запад от дома по ул. Пушкинская, 213	430	Земельные участки (территории) общего пользования (код 12.0)
:ЗУ2	ул. Свободы, 228	7790	Здравоохранение (код 3.4)
:ЗУ3	ул. Свободы, 228а	686	Магазины (код 4.4), общественное питание (код 4.6)
:ЗУ4	ул. Свободы	500	Магазины (код 4.4), общественное питание (код 4.6)

Условные обозначения:

- границы проекта межевания
- красные линии существующие
- линии отступа от красных линий в целях определения мест допустимого размещения зданий, строений
- границы кадастрового квартала 18:26:010651
- границы земельных участков существующие
- :189 - кадастровые номера земельных участков
- образуемый земельный участок :ЗУ1
- образуемый земельный участок :ЗУ2
- образуемый земельный участок :ЗУ3
- образуемый земельный участок :ЗУ4
- :15/1 - перераспределяемые части земельных участков
- :НГС/1 - перераспределяемые части земель, находящихся в государственной собственности
- границы образуемых земельных участков
- существующие характерные точки границ
- образуемые характерные точки границ

						ООО "Регион Девелопмент"		
						ПРОЕКТ МЕЖЕВАНИЯ ТЕРРИТОРИИ, ограниченной улицами Пушкинской, Красногеройской, Свободы, проездом Бородина в Октябрьском районе г. Ижевска Удмуртской Республики		
изм	Кол.уч	Лист	№ док.	Подпись	Дата			
Директор		**Балобанов А.В.**				**Чертеж межевания**	Стадия	Лист / Листов
Проверил								
Исполнитель		**Балобанов А.В.**				**Масштаб 1:1000**	**ООО Земельный кадастровый центр "Релиз"**	